

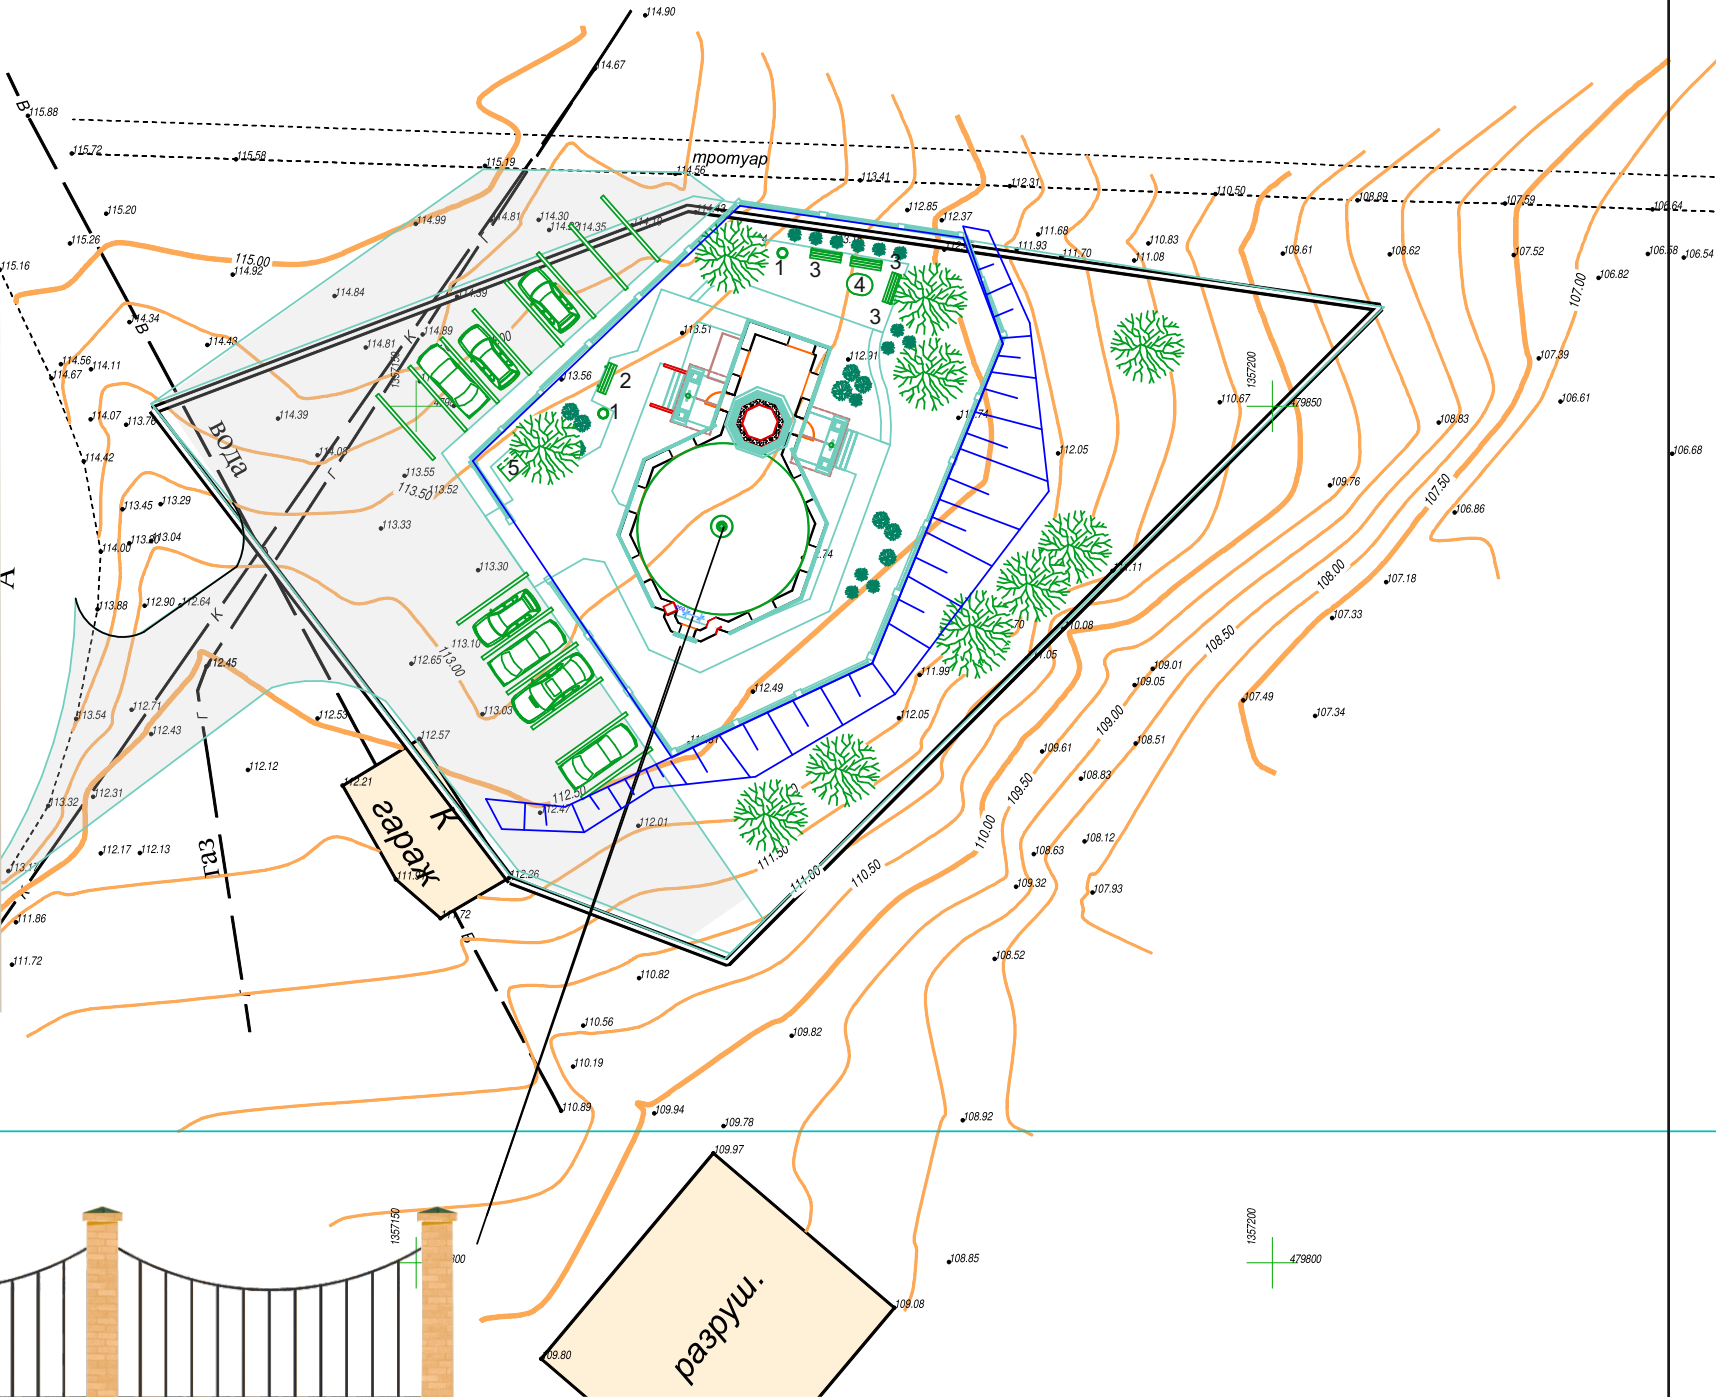


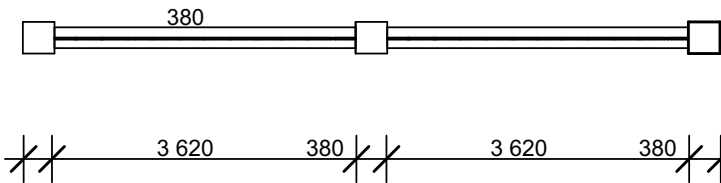

Фрагмент ограждения

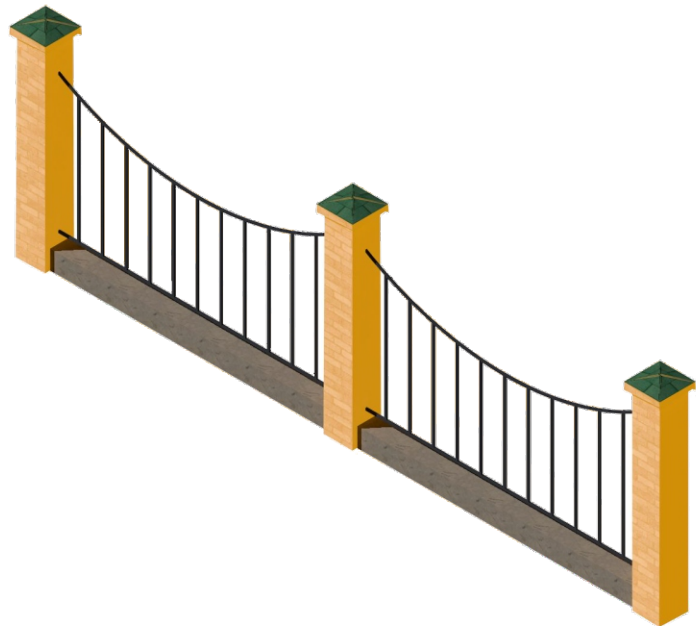

Ведомость малых архитектурных форм

N поз.	Условное обозначение	Наименование	Кол. шт.	Код изделия ЗАО "КСИЛ"
1	°	Урна	2	1112
2	▬	Скамья детская	1	2207
3	▬▬	Скамья для взрослых	3	2205
4	□	Стол	1	т.п. 310-5-4
5		Контейнер для мусора		

						АР			
						Заказчик: Мухтасибат Пестречинского р-на ДУМ РТ			
Изм.	Кол.уч.	Лист	N док.	Подпись	Дата	Мечеть в селе Пановка Высокогорского района, РТ по ул. Центральная	Стадия	Лист	Листов
							п	3	см. описание
						Генплан	ВМ Строй		
						Н.контр.	Хисматов		2018